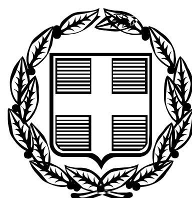


ΕΦΗΜΕΡΙΣ ΤΗΣ ΚΥΒΕΡΝΗΣΕΩΣ

ΤΗΣ ΕΛΛΗΝΙΚΗΣ ΔΗΜΟΚΡΑΤΙΑΣ

ΤΕΥΧΟΣ ΤΕΤΑΡΤΟ **Αρ. Φύλλου 157**

1 Μαρτίου 2006

ΠΕΡΙΕΧΟΜΕΝΑ

ΑΠΟΦΑΣΕΙΣ

ΑΠΟΦΑΣΕΙΣ

Αριθ. 892 (1)

Έγκριση καθορισμού οριοθέτησης τμήματος του χειμάρρου «Λεχουρίτικου» Δ.Δ. Λεχουρίου Δήμου Αροανίας Ν. Αχαΐας σε μήκος 750μ. (Κύριος και Δευτερεύων κλάδος).

Ο ΓΕΝΙΚΟΣ ΓΡΑΜΜΑΤΕΑΣ ΠΕΡΙΦΕΡΕΙΑΣ
ΔΥΤΙΚΗΣ ΕΛΛΑΔΟΣ

Έχοντας υπόψη:

1. Το άρθρο του ν. 3200/1955 περί διοικητικής αποκέντρωσης, όπως τροποποιήθηκε και συμπληρώθηκε μεταγενέστερα.

2. Τις διατάξεις του π.δ. 39/1983 περί μεταβιβάσεως αρμοδιοτήτων του Υπουργού Δημ. Έργων στις Περιφερειακές υπηρεσίες.

3. Τις διατάξεις του άρθρου 66 του ν. 1622/1986 «περί Τοπικής Αυτοδιοίκησης, Περιφερειακής Ανάπτυξης και Δημοκρατικού Προγραμματισμού» όπως αντικαταστάθηκε με τις διατάξεις της παρ. 5 του άρθρου 33 του ν. 1832/1989.

4. Τις διατάξεις του άρθρου του ν. 2503/1997 «Διοίκηση, οργάνωση στελέχωση της Περιφέρειας, ρύθμιση θεμάτων για την Τοπική Αυτοδιοίκηση και άλλες διατάξεις».

5. Την υπ' αριθμ. 33/1998 εγκύκλιο του ΥΠΕΧΩΔΕ «Αστυνόμευση ρεμάτων και συντήρηση ανιπλ/κών έργων».

6. Το άρθρο 5 του ν. 3010/2002 «Εναρμόνιση του ν. 1650/1986 με τις οδηγίες 97/11 Ε.Ε. και 96/61 Ε.Ε. διαδικασία οριοθέτησης και ρυθμίσεις θεμάτων για τα υδατορέματα και άλλες διατάξεις».

7. Την υπ' αριθμ. 9622/2.9.2002 απόφαση του Γεν. Γραμματέα Περιφέρειας Δυτικής Ελλάδας «περί αναθέσεως μέρους των αρμοδιοτήτων Γεν.Γραμματέα στον Διευθυντή Δημοσίων Έργων».

8. Το από 18.12.2005 απόσπασμα από το πρακτικό αρ. 18/2005 της συνεδρίασης του Δημοτικού Συμβουλίου του Δήμου Αροανίας Ν. Αχαΐας (αρ. απόφασης 205/2005), που αποφασίζει κατά πλειοψηφία για την οριοθέτηση τμήματος του χειμάρρου «Λεχουρίτικου» Δ.Δ. Λεχουρίου του Δήμου Αροανίας Ν. Αχαΐας σε μήκος 750μ. (Κύριος και Δευτερεύων κλάδος), όπως αυτή φαίνεται στο από Ιανουαρίου 2005 Τοπογραφικό Διάγραμμα και στην Υδρολογική-Υδραυλική και Περιβαλλοντική μελέτη που συντάχθηκε από την ΜΕΔΕ Β. Χριστόπουλος - Α. Αλεβίζος - Η. Κέντρος Ε.Ε. κ.λπ. και θεώρησε η Δ/νση Τεχνικών Υπηρεσιών της Νομαρχιακής Αυτ/σης Αχαΐας.

9. Το με αρ.πρωτ: Η2/18.1.2006 έγγραφο της Δ.Τ.Υ. Ν. Αχαΐας με το οποίο μας διαβίβασε την από Ιανουαρίου 2006 Τεχική Έκθεση Υδρολογικής - Υδραυλικής και Περιβαλλοντικής μελέτης των προαναφερόμενων Μελετητών και Τοπογραφικό διάγραμμα, στο οποίο σημειώνονται με μπλε γραμμή (γραμμή οριοθέτησης) που καθορίζεται από τους αριθμούς 1, 2, 3, 4, 5, 6, 7, 8, 9, 10, 11, 12, 13, 14, 15, 16, 17, 18, 19, 20, 21, 22, 23, 24, 25, 26, 27, 28, 29, 30, 31, 32, 33, 34, 35, 36, 37, 38, 39, 40, 41, 42, 43, 44, 45, 46, 47, 48, 49, 50, 51, 52, 53, 54, 55, 56, 57, 58, 59, 60, 61, 62, 63, 64, 65, 66, 67 και 68 και κόκκινη γραμμή (γραμμή πλημμύρας) οι οριογραμμές καθορισμού της οριοθέτησης τμήματος του χειμάρρου «Λεχουρίτικου» Δ.Δ. Λεχουρίου του Δήμου Αροανίας Ν. Αχαΐας σε μήκος 750μ. (Κύριος και Δευτερεύων κλάδος),όπως τα παραπάνω ελέγχθηκαν και θεωρήθηκαν από την υπόψη Υπηρεσία (Δ.Τ.Υ. Ν.Αχαΐας), αποφασίζουμε:

Εγκρίνουμε τον καθορισμό των οριογραμμών τμήματος του χειμάρρου «Λεχουρίτικου» Δ.Δ. Λεχουρίου του Δήμου Αροανΐας Ν. Αχαΐας σε μήκος 750μ. (Κύριος και Δευτερεύων κλάδος),που φαίνονται στο από Ιανουαρίου 2006 Τοπογραφικό διάγραμμα με μπλε και κόκκινη γραμμή και σημειώνονται με τους αριθμούς που αναγράφονται στην παραπάνω παράγραφο 9, όπως αυτές καθορίστηκαν από την Υδρολογική - Υδραυλική μελέτη που συντάχθηκε από την ΜΕΔΕ Β. Χριστόπουλος - Α. Αλεβίζος - Η. Κέντρος Ε.Ε. κ.λπ., ελέγχθηκαν δε και θεωρήθηκαν από την Δ.Τ.Υ. Νομού Αχαΐας.

Η απόφαση αυτή να δημοσιευθεί στην Εφημερίδα της Κυβερνήσεως.


Πάτρα, 2 Φεβρουαρίου 2006

Ο Γενικός Γραμματέας Περιφέρειας
ΠΑΝΑΓΙΩΤΗΣ ΚΑΒΒΑΔΑΣ


Πάτρα 17-1-06
Ο Αναπλ. Δ.Τ.Υ.
Α. Νικολακόπουλος



ΜΕΛΕΤΗΤΙΚΗ ΕΤΑΙΡΕΙΑ ΔΥΤΙΚΗΣ ΕΛΛΑΔΑΣ - ΜΕΔΕ
Β. ΧΡΙΣΤΟΠΟΥΛΟΣ - Α. ΑΛΕΒΙΖΟΣ - Η. ΚΕΝΤΡΟΣ Ε.Ε.
ΒΥΡΩΝΟΣ 6 - 262 24 ΠΑΤΡΑ - ΤΗΛ. 2610 323466, 342550
Α.Φ.Μ. 099782854 - Δ.Ο.Υ. Γ΄ ΠΑΤΡΩΝ

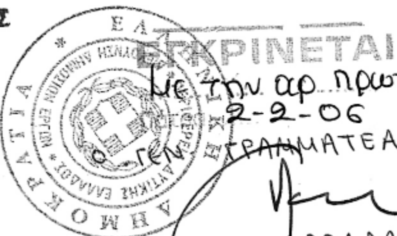

ΕΘΝΙΚΟ ΤΥΠΟΓΡΑΦΕΙΟ
Για τεχνικούς λόγους στο σχεδιάγραμμα έγινε σμίκρυνση κατά ποσοστό 78 %

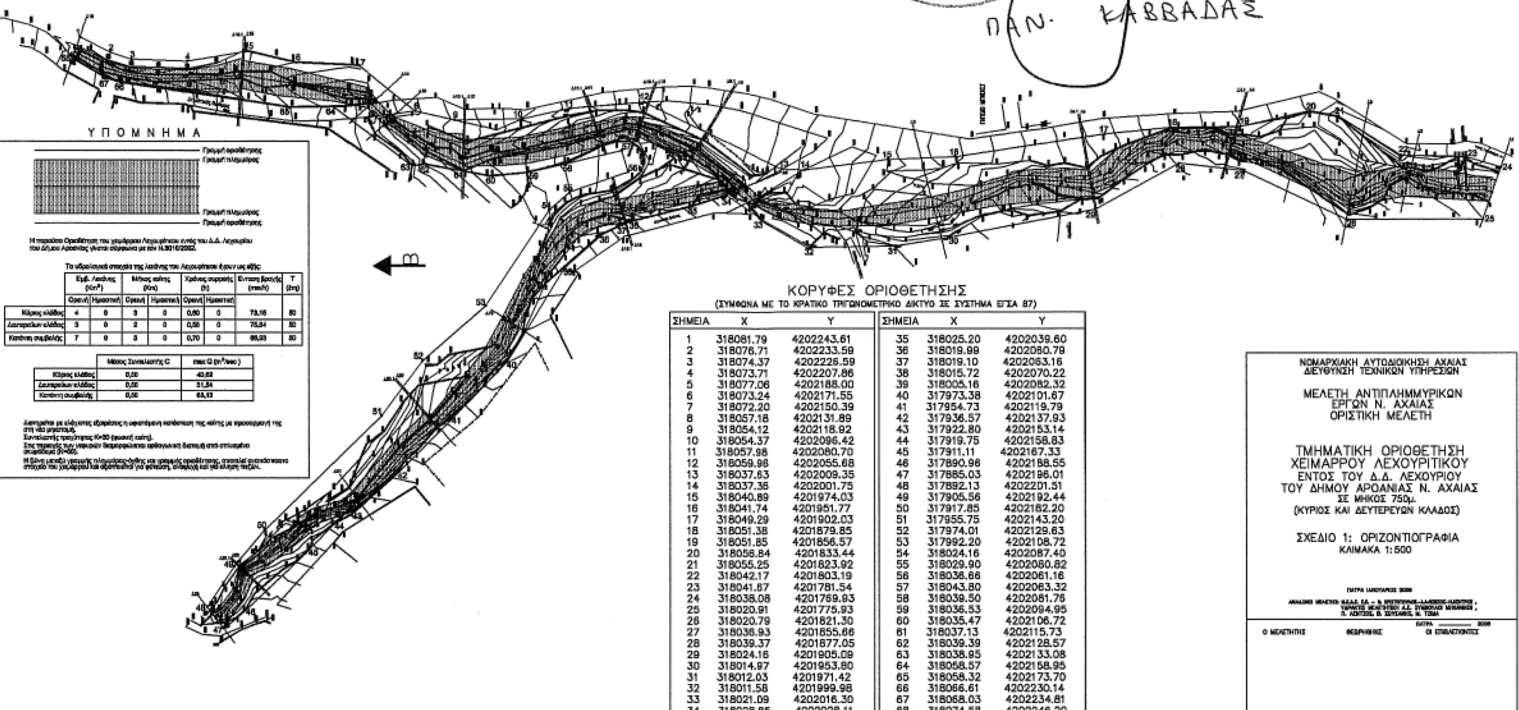

ΚΟΡΥΦΕΣ ΟΡΙΟΘΕΤΗΣΗΣ
(ΣΥΜΦΩΝΑ ΜΕ ΤΟ ΚΡΑΤΙΚΟ ΤΡΙΓΩΝΟΜΕΤΡΙΚΟ ΔΙΚΤΥΟ ΣΕ ΣΥΣΤΗΜΑ ΕΓΣΑ 87)

ΣΗΜΕΙΑ	X	Y	ΣΗΜΕΙΑ	X	Y
1	318081.79	4202243.61	35	318025.20	4202039.60
2	318076.71	4202233.59	36	318019.99	4202050.79
3	318074.37	4202226.59	37	318019.10	4202063.16
4	318073.71	4202207.86	38	318015.72	4202070.22
5	318077.06	4202188.00	39	318005.16	4202082.32
6	318073.24	4202171.55	40	317973.38	4202101.67
7	318072.20	4202150.39	41	317954.73	4202119.79
8	318057.18	4202131.89	42	317936.57	4202137.93
9	318054.12	4202118.92	43	317922.80	4202153.14
10	318054.37	4202096.42	44	317919.75	4202158.83
11	318057.98	4202080.70	45	317911.11	4202167.33
12	318059.96	4202055.68	46	317890.96	4202188.55
13	318037.63	4202009.35	47	317885.03	4202196.01
14	318037.36	4202001.75	48	317892.13	4202201.51
15	318040.89	4201974.03	49	317905.56	4202192.44
16	318041.74	4201951.77	50	317917.85	4202182.20
17	318049.29	4201902.03	51	317955.75	4202143.20
18	318051.38	4201879.85	52	317974.01	4202129.63
19	318051.85	4201856.57	53	317992.20	4202108.72
20	318056.84	4201833.44	54	318024.16	4202087.40
21	318055.25	4201823.92	55	318029.90	4202080.82
22	318042.17	4201803.19	56	318036.66	4202061.16
23	318041.67	4201781.54	57	318043.80	4202063.32
24	318038.08	4201769.93	58	318039.50	4202081.76
25	318020.91	4201775.93	59	318036.53	4202094.95
26	318020.79	4201821.30	60	318035.47	4202106.72
27	318036.93	4201855.66	61	318037.13	4202115.73
28	318039.37	4201877.05	62	318039.39	4202128.57
29	318024.16	4201905.09	63	318038.95	4202133.08
30	318014.97	4201953.80	64	318058.57	4202158.95
31	318012.03	4201971.42	65	318058.32	4202173.70
32	318011.58	4201999.98	66	318066.61	4202230.14
33	318021.09	4202016.30	67	318068.03	4202234.81
34	318028.85	4202028.11	68	318074.58	4202246.20

Αριθμ.534 (2)

Κήρυξη ως αναδάσωτέας, έκτασης εμβαδού 2070 τ.μ. στη θέση «Φακή», Δ.Δ. Λαέρμων, του Δήμου Λινδίων της Νήσου Ρόδου, Ν. Δωδ/νήσου.

Ο ΓΕΝΙΚΟΣ ΓΡΑΜΜΑΤΕΑΣ
ΠΕΡΙΦΕΡΕΙΑΣ ΝΟΤΙΟΥ ΑΙΓΑΙΟΥ

Έχοντας υπόψη:

1 Τις διατάξεις του άρθρου 6 του ν. 3200/1955 περί διοικητικής αποκέντρωσης, όπως τροποποιήθηκε και συμπληρώθηκε μεταγενέστερα με το ν.δ. 532/1970.

2. Τις διατάξεις του άρθρου 7 του ν. 2503/1997 «Διοίκηση, οργάνωση, στελέχωση της Περιφέρειας κ.λπ.».

3. Τις διατάξεις των άρθρων 24 παρ. 1 και 117 παρ. 3 του Συντάγματος.

4. Τις διατάξεις του ν. 998/1979 «Περί προστασίας των Δασών κ.λπ.» και ειδικότερα:

α) του άρθρου 41 παρ. 1

β) του άρθρου 38 παρ. 1

5. Τις διαταγές του Υπουργείου Γεωργίας με αριθμ.:

α) 160417/1180/8.7.1980

β) 182447/3049/24.9.1980

6. Τις διατάξεις του άρθρου 120 του ν.1892/1990 «Για τον εκσυγχρονισμό και την ανάπτυξη και άλλες διατάξεις» (Α΄ 101).

7. Τις διατάξεις του άρθρου 1 παρ. 15 του ν. 3208/2003 «Περί προστασίας δασικών οικοσυστημάτων κ.τλ.».

8. Την υπ' αριθμ. ΔΥ/15.11.2005 έκθεση αυτοψίας - φωτοερμηνείας και πρόταση του Δασολόγου Τσαούση Αλέξανδρου, με την οποία προτείνεται η κήρυξη της έκτασης που αναφέρεται στο θέμα ως αναδάσωτέας.

9. Την υπ' αριθμ. 7669/05/23.1.2006 εισήγηση της Δ/νσης Δασών Δωδ/νήσου για κήρυξη του εν λόγω δημοσίου δάσους ως αναδασωτέου διότι εκχερσώθηκε παράνομα, αποφασίζουμε:

Κηρύσσουμε ως αναδασωτέα με σκοπό την διατήρηση του χαρακτήρα της δασικής έκτασης και την αποκατάσταση της βλάστησης που καταστράφηκε, με φυσική ή τεχνητή αναδάσωση, από παράνομη εκχέρσωση έκταση συνολικού εμβαδού 2070 τ.μ που εκχερσώθηκε μετά το έτος 1997, αποτελεί τμήμα της Κ.Μ 801 γαιών Λαέρμων, που βρίσκεται στη θέση «Φακή», του Δ.Δ. Λαέρμων, Δήμου Λινδίων, ανήκει στο Ελληνικό Δημόσιο και η οποία απεικονίζεται στο συνημμένο τοπογραφικό διάγραμμα το οποίο αποτελεί αναπόσπαστο μέρος της παρούσας και έχει όρια ως εξής:

Ανατολικά: Ελαιώνας

Δυτικά: Δάσος Πεύκης

Βόρεια: Δάσος Πεύκης

Νότια: Δάσος Πεύκης

Η απόφαση αυτή ισχύει από της κοινοποιήσεως της αρμοδίως (άρθρο 41 του ν. 998/1979) και προ της δημοσιεύσεώς της στην Εφημερίδα της Κυβερνήσεως (άρθρο 37 του ν. 3200/1955).

Η απόφαση αυτή να δημοσιευθεί στην Εφημερίδα της Κυβερνήσεως.

Ρόδος, 31 Ιανουαρίου 2006


Ο Γενικός Γραμματέας Περιφέρειας
ΧΑΡΑΛΑΜΠΟΣ ΚΟΚΚΙΝΟΣ

ΤΟΠΟΓΡΑΦΙΚΟ ΔΙΑΓΡΑΜΜΑ ΔΗΜΟΣΙΟΥ ΔΑΣΟΥΣ ΤΜΗΜΑ ΤΗΣ Κ.Μ. 801 ΓΑΙΩΝ ΛΑΕΡΜΩΝ
ΠΟΥ ΕΚΧΕΡΣΩΘΗΚΕ ΚΑΙ ΚΑΤΑΛΗΦΘΗΚΕ ΑΠΟ ΤΟΝ
ΑΝΤΩΝΑΡΑΚΗ ΙΩΑΝΝΗ του ΝΙΚΟΛΑΟΥ ΣΤΗ ΘΕΣΗ "ΦΑΚΗ"


Ανήκει στ. ... αριθμ. 534/31-1-06 απόφαση αναδάσωσης
της Διεύθυνσης Δασών Δωδεκανήσου



ΑΠΟΣΠΑΣΜΑ ΧΑΡΤΗ Γ.Υ.Σ.
ΚΛΙΜΑΚΑ 1:5000 (Αρ. Φύλλου 8837/5)

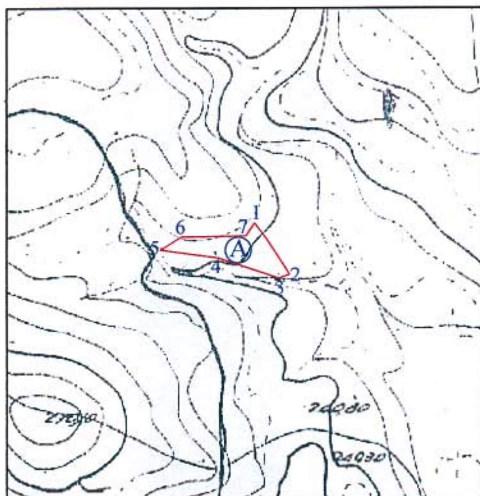

ΑΠΟΣΠΑΣΜΑ ΚΤΗΜΑΤΟΛΟΓΙΚΟΥ ΧΑΡΤΗ
ΠΕΡΙΟΧΗΣ ΛΑΕΡΜΩΝ
ΚΛΙΜΑΚΑ 1:5000

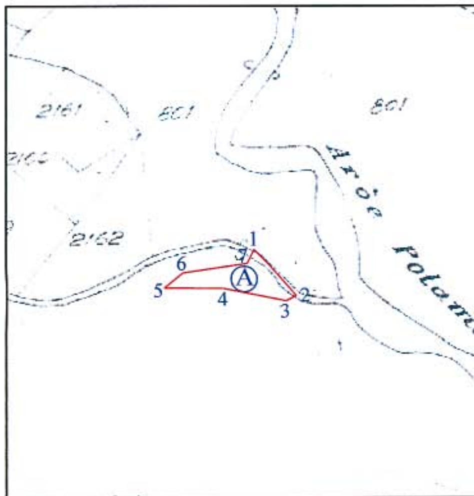

ΥΠΟΜΝΗΜΑ

Τμήμα -Α- με στοιχεία (1,2,3,4,5,6,7,1) και Ε = 2.070 τ.μ.: εκχερσωθέν & καταληφθέν δημόσιο δάσος.

Ρόδος 15 - 11 - 2005



ΘΕΩΡΗΘΗΚΕ
Ο Δ/ΝΤΗΣ ΔΑΣΩΝ ΔΩΔ/ΣΟΥ

ΦΙΛΙΠΠΟΣ ΚΟΝΤΙΤΣΗΣ
ΔΑΣΟΛΟΓΟΣ ΜΕ ΒΑΘΜΟ Α΄

Ρόδος 15 - 11 - 2005

Ο ΕΝΕΡΓΗΣΑΣ ΤΗΝ ΑΥΤΟΨΙΑ	Η ΣΥΝΤΑΞΑΣΑ
Αλέξανδρος ΔΑΣΟΛΟΓΟΣ	ΚΟΥΝΤΟΥΡΗ ΘΕΑΝΩ ΤΟΠΟΓΡΑΦΟΣ ΜΗΧΑΝΙΚΟΣ Τ.Ε.

ΕΘΝΙΚΟ ΤΥΠΟΓΡΑΦΕΙΟ
Για τεχνικούς λόγους στο σχεδιάγραμμα
έγινε σμίκρυνση κατά ποσοστό 78 %

Αριθμ.22559/1207 (3)

Τροποποίηση του ρυμοτομικού σχεδίου Δήμου Καματερού στο ΟΤ 1056.

Ο ΝΟΜΑΡΧΗΣ ΑΘΗΝΩΝ

Έχοντας υπόψη:

1 .Τις διατάξεις του από 17.7.1923 ν.δ/τος και ειδικότερα τα άρθρα 1, 3, 7 και 70 αυτού, όπως μεταγενέστερα τροποποιήθηκαν και συμπληρώθησαν.

2. Τις διατάξεις του π.δ/τος 14/27.7.1999 (ΦΕΚ 580Δ/1999) και ειδικότερα τα άρθρα 152, 153, 154 και 159.

3. Τις διατάξεις των Ιδρυτικών Νόμων της Νομαρχιακής Αυτ/σης του άρθρου 3 του ν. 2218/1994 (ΦΕΚ 90/Α/1994).

4. Τις διατάξεις του π.δ/τος 30/1996 (ΦΕΚ 21/Α/1996) «Κώδικας Νομαρχιακής Αυτ/σης, όπως τροποποιήθηκε και ισχύει σήμερα».

5. Τις διατάξεις του Ισχύοντος Οργανισμού Εσωτερικής Οργάνωσης και λειτουργίας των Υπηρεσιών της Νομ. Αυτ/σης Αθηνών (ΦΕΚ 1262 Β/31.12.1997) όπως τροποποιήθηκε και συμπληρώθηκε (ΦΕΚ 724/Β/6.6.2003) και ισχύει σήμερα (ΦΕΚ 769/Β/13.6.2003).

6. Τις διατάξεις του άρθρου 29 του ν. 2831/2000 (ΦΕΚ 140Α) όπως αντικαταστάθηκαν με το άρθρο 10 του ν. 3044/26.8.2002 (ΦΕΚ 197 Α΄).

7. Τις διατάξεις του άρθρου 90 του «Κώδικα Νομοθεσίας για την Κυβέρνηση και τα Κυβερνητικά Όργανα», που κυρώθηκε το άρθρο πρώτο του π. δ/τος 63/2005 (Α΄ 98).

8. Τις διατάξεις του άρθρου 69 του 30/1996 π.δ/τος (ΦΕΚ 21 Α/1996), όπως τροποποιήθηκε και ισχύει, σύμφωνα με τις οποίες επιτρέπεται, κατά αυτής της απόφασης, η υποβολή προσφυγής στον Γ.Γ. της Περιφέρειεας, μόνον για παράβαση Νόμου και σε προθεσμία τριάντα (30) ημερών από την δημοσίευση σε ΦΕΚ.

9. Τις υπ' αριθμ. 165/2000 και 653/4.12.2003 ομόφωνες αποφάσεις Δημοτικού Συμβουλίου Ιλίου κατά των οποίων δεν υποβλήθηκε ένσταση σύμφωνα με την από 22.5.2005 βεβαίωση του Δημάρχου Ιλίου.

10. Την υπ'αριθμ. 8/2005 (θέμα 1ο) γνωμοδότηση του Συμβουλίου ΧΟΠ του Νομαρχιακού Τομέα Δυτικής Αθήνας, αποφασίζει:

1. Εγκρίνει την τροποποίηση στο ΟΤ 1056 Δήμου Ιλίου με την έγκριση χώρου πολιτιστικού κέντρου εντός αυτού, όπως αναλυτικά φαίνεται στο από 20.11.2003 τοπογραφικό σχεδιάγραμμα σε κλίμακα 1:500 που συνέταξε ο Δήμος Ιλίου θεωρήθηκε από την υπηρεσία μας και επικυρωμένο αντίγραφο του δημοσιεύεται με την απόφαση αυτή.

Η απόφαση αυτή με το συνημμένο σχεδιάγραμμα να δημοσιευθεί στην Εφημερίδα της Κυβερνήσεως.

Αιγάλεω, 23 Νοεμβρίου 2005

Ο Νομάρχης
Ι. ΣΓΟΥΡΟΣ

ΕΘΝΙΚΟ ΤΥΠΟΓΡΑΦΕΙΟ
Για τεχνικούς λόγους στο σχεδιάγραμμα έγινε σμίκρυνση κατά ποσοστό 47 %

ΕΛΛΗΝΙΚΗ ΔΗΜΟΚΡΑΤΙΑ ΝΟΜΑΡΧΙΑ ΑΘΗΝΩΝ ΤΟΜΕΑΣ Δ. ΑΘΗΝΑΣ ΔΗΜΟΣ ΙΛΙΟΥ ΤΕΧΝΙΚΗ ΥΠΗΡΕΣΙΑ ΜΕΛΕΤΗ: ΠΡΟΤΑΣΗ ΤΡΟΠΟΠΟΙΗΣΗΣ (ΕΠΙΚΑΙΡΟΠΟΙΗΣΗ ΜΕ ΤΗ ΠΡΟΣΘΗΚΗ ΤΟΥ ΚΤΙΡΙΟΥ ΤΟΥ ΠΟΛΙΤΙΣΤΙΚΟΥ ΚΕΝΤΡΟΥ)	ΤΟΠΟΓΡΑΦΙΚΟ ΔΙΑΓΡΑΜΜΑ Ο.Τ. 1056 ΠΕΡΙΟΧΗΣ ΜΙΧΕΛΗ ΔΗΜΟΥ ΙΛΙΟΥ ΑΤΤΙΚΗΣ		αρ.σχεδίου 8α
	ΔΙΑΤΑΓΜΑΤΑ ΡΥΜΟΤΟΜΙΑΣ ΦΕΚ 187Δ/70 ΕΝΤΑΞΗ ΦΕΚ 71Δ/75 ΑΝΑΘΕΩΡΗΣΗ	ΟΡΟΙ ΔΟΜΗΣΗΣ Ε = 200 (110) Ρ = 8 (6) ΣΔ = 1.60 (ΦΕΚ 417Δ/78)	κλίμακα 1:500
	ΙΛΙΟΝ 20/11/2003 Ο συντάξας ΙΩΝ ... ΣΚΕΝΤΕΡΗΣ Τοπογράφος Μηχανικός	ΑΛΕΞ. ΝΙΚΟΛΑΪΔΗΣ Τοπογράφος Μηχανικός	

ΑΚΡΙΒΕΣ ΑΝΤΙΓΡΑΦΟ
Ίλιον 13 ΔΕΚ. 2005
Αθ. Σιώτρης

Απόσπασμα εγκεκριμένου ρυμοτομικού 1:2000

ΝΟΜΑΡΧΙΑΚΗ ΑΥΤΟΔΙΟΙΚΗΣΗ
ΑΘΗΝΩΝ - ΠΕΙΡΑΙΩΣ
ΝΟΜΑΡΧΙΑ ΑΘΗΝΩΝ
ΤΟΜΕΑΣ ΔΥΤΙΚΟΣ
Δ/ΝΣΗ ΠΟΛΕΟΔΟΜΙΑΣ
Συνοδεύει την υπ' αριθ. 22559/1907/23-11-05
Απόφαση περί τροπ/σης ρυμοτομικού σχεδίου Δήμου Ιλίου στο ΟΤ 1056.
ΑΘΗΝΑ 23/11/05
Ο ΝΟΜΑΡΧΗΣ
ΙΩΑΝΝΗΣ ΣΓΟΥΡΟΣ

Αριθμ.22560/12/06 (4)

Τροποποίηση του ρυμοτομικού σχεδίου Δήμου Καματερού στο ΟΤ 564.

Ο ΝΟΜΑΡΧΗΣ ΑΘΗΝΩΝ

Έχοντας υπόψη:

1 .Τις διατάξεις του από 17.7.1923 ν.δ/τος και ειδικότερα τα άρθρα 1, 3, 7 και 70 αυτού, όπως μεταγενέστερα τροποποιήθησαν και συμπληρώθησαν.

2. Τις διατάξεις του π.δ/τος 14/27.7.1999 (ΦΕΚ 580Δ/1999) και ειδικότερα τα άρθρα 152, 153, 154 και 159.

3. Τις διατάξεις των Ιδρυτικών Νόμων της Νομαρχιακής Αυτ/σης και ειδικότερα του άρθρου 3 του ν. 2218/1994 (ΦΕΚ 90/Α/1994).

4. Τις διατάξεις του π.δ/τος 30/1996 (ΦΕΚ 21/Α/1996) «Κώδικας Νομαρχιακής Αυτ/σης» όπως τροποποιήθηκε και ισχύει σήμερα.

5. Τις διατάξεις του Ισχύοντος Οργανισμού Εσωτερικής Οργάνωσης και λειτουργίας των Υπηρεσιών της Νομ.Αυτ/σης Αθηνών (ΦΕΚ 1262/Β/31.12.1997) όπως τροποποιήθηκε και συμπληρώθηκε (ΦΕΚ 724/Β/6.6.2003) και ισχύει σήμερα (ΦΕΚ 769/Β/13.6.2003).

6. Τις διατάξεις του άρθρου 29 του ν. 2831/2000 (ΦΕΚ 140/Α), όπως αντικαταστάθηκαν με το άρθρο 10 του ν. 3044/26.8.2002 (ΦΕΚ 197 Α΄).

7. Τις διατάξεις του άρθρου 90 του «Κώδικα Νομοθεσίας για την Κυβέρνηση και τα Κυβερνητικά Όργανα», που κυρώθηκε το άρθρο πρώτο του π. δ/τος 63/2005 (Α΄ 98).

8. Τις διατάξεις του άρθρου 69 του 30/1996 π.δ/τος (ΦΕΚ 21/Α/1996), όπως τροποποιήθηκε και ισχύει, σύμφωνα με τις οποίες επιτρέπεται, κατά αυτής της απόφασης, η υποβολή προσφυγής στον Γ.Γ. της Περιφέρειας, μόνον για παράβαση νόμου και σε προθεσμία τριάντα (30) ημερών από την δημοσίευση σε ΦΕΚ.

9. Την υπ' αριθμ. 143/2004 ομόφωνη απόφαση Δημοτικού Συμβουλίου Καματερού κατά των οποίων δεν υποβλήθηκε ένσταση σύμφωνα με την υπ' αριθμ. 1469/1.2.2005 βεβαίωση του Δημάρχου Καματερού.

10. Την υπ'αριθμ. 15/2005 (θέμα 5ο) γνωμοδότηση του Συμβουλίου ΧΟΠ του Νομαρχιακού Τομέα Δυτικής Αθήνας, αποφασίζει:

1. Εγκρίνει την τροποποίηση στο ΟΤ 564 Δήμου Καματερού με την έγκριση της ιδιωτικής οδού (ανώνυμης) εντός αυτού με σταθερό πλάτος 6.00 μέτρων ως πεζοδρόμου ήπιας κυκλοφορίας, όπως αναλυτικά φαίνεται στο από Ιανουάριο 2005 τοπογραφικό σχεδιάγραμμα σε κλίμακα 1:500 που συνέταξε ο Δήμος Καματερού θεωρήθηκε από την υπηρεσία μας και επικυρωμένο αντίγραφο του δημοσιεύεται με την απόφαση αυτή.

Η απόφαση αυτή με το συνημμένο σχεδιάγραμμα να δημοσιευθεί στην Εφημερίδα της Κυβερνήσεως.

Αιγάλεω, 23 Νοεμβρίου 2005

Ο Νομάρχης

Ι. ΣΓΟΥΡΟΣ

ΤΕΧΝΙΚΟ ΓΡΑΦΕΙΟ ΜΕΛΕΤΗΣ & ΚΑΤΑΣΚΕΥΗΣ

ΖΕΡΒΑΣ ΧΡΗΣΤΟΣ
ΠΟΛ. ΜΗΧΑΝΙΚΟΣ
ΒΑΣ. ΓΕΩΡΓΙΟΥ 21 ΚΑΜΑΤΕΡΟ ΤΗΛ: 2387158

ΕΡΓΟΔΟΤΗΣ: ΠΗΛΙΧΟΣ ΧΑΡΑΛΑΜΠΟΣ

ΕΡΓΟ: ΤΡΟΠΟΠΟΙΗΣΗ ΣΧΕΔΙΟΥ ΣΤΟ Ο.Τ.564 ΤΟΥ ΔΗΜΟΥ ΚΑΜΑΤΕΡΟΥ ΓΙΑ ΑΝΑΓΝΩΡΙΣΗ ΙΔΙΩΤΙΚΗΣ ΟΔΟΥ

ΘΕΣΗ ΙΔΙΟΚΤΗΣΙΑΣ Ο.Τ 564 ΔΗΜΟΥ ΚΑΜΑΤΕΡΟΥ

ΘΕΜΑ ΣΧΕΔΙΟΥ: **ΤΟΠΟΓΡΑΦΙΚΟ ΔΙΑΓΡΑΜΜΑ**
ΚΛ.1/500
ΠΕΡΙΟΔΟΣ :ΙΑΝΟΥΑΡΙΟΣ 2005

ΥΠΟΓΡΑΦΗ - ΣΦΡΑΓΙΔΑ

ΧΡΗΣΤΟΣ Σ. ΖΕΡΒΑΣ
ΔΙΠΛ. ΠΟΛΙΤΙΚΟΣ ΜΗΧΑΝΙΚΟΣ
ΜΕΛΟΣ Τ.Ε.Ε. 5 Αρ. Μητρώου: 65102
Β. ΓΕΩΡΓΙΟΥ 21 - ΚΑΜΑΤΕΡΟ, 13451 ΤΗΛ: 2387158
Α.Φ.Μ.: 046301637 - ΔΟΥ: ΑΝΩ ΛΙΟΣΙΩΝ

ΝΟΜΑΡΧΙΑΚΗ ΑΥΤΟΔΙΟΙΚΗΣΗ ΑΘΗΝΩΝ - ΠΕΙΡΑΙΩΣ
ΝΟΜΑΡΧΙΑ ΑΘΗΝΩΝ
ΤΟΜΕΑΣ ΔΥΤΙΚΟΣ
Δ/ΝΣΗ ΠΟΛΕΟΔΟΜΙΑΣ
Συνοδεύει την απόφαση 22560/1206/23-11-05
ΑΘΗΝΑ 23.11.05
Ο ΝΟΜΑΡΧΗΣ
ΙΩΑΝΝΗΣ ΣΓΟΥΡΟΣ

Νομαρχίας Αθηνών Δ/νση Πολεοδομίας ΘΕΩΡΗΘΗΚΕ 22560/1206/05
Αθήνα 23/11/05
Ο Διευθυντής


ΑΚΡΙΒΕΣ ΑΝΤΙΓΡΑΦΟ
13 ΔΕΚ 2005
Αγ. Ζούστρη

ΠΙΝΑΚΑΣ ΑΠΟΔΕΚΤΩΝ

1. ΜΥΛΩΝΑΚΟΥ ΣΟΥΛΑ	ΣΠΑΡΤΗΣ 10 ΚΑΜΑΤΕΡΟ	04/14/01
2. ΖΩΤΟΣ ΘΕΟΔΩΡΟΣ	ΝΙΚΗΣ 5 ΚΑΜΑΤΕΡΟ	04/14/10
3. ΠΗΛΙΧΟΣ ΘΕΟΔΩΡΟΣ	ΦΥΛΗΣ 31 ΚΑΜΑΤΕΡΟ	04/14/07
4. ΠΗΛΙΧΟΣ ΙΩΑΝΝΗΣ	ΦΥΛΗΣ 29 ΚΑΜΑΤΕΡΟ	04/14/07
5. ΠΗΛΙΧΟΣ ΧΑΡΑΛΑΜΠΟΣ	ΦΥΛΗΣ 29 ΚΑΜΑΤΕΡΟ	04/14/07
6. ΠΗΛΙΧΟΥ ΒΑΣΙΛΙΚΗ	ΦΥΛΗΣ 29 ΚΑΜΑΤΕΡΟ	04/14/07
7. ΑΓΝΩΣΤΟΣ (ΔΕΝ ΔΙΑΜΕΝΕΙ ΚΑΝΕΙΣ)		04/14/05

ΟΡΟΙ ΔΟΜΗΣΗΣ
ΦΕΚ 956/Δ/15-10-86
Ε= 500 - 190 } προ 15-10-86
Π: 15 - 8.00
Κ = 60%
Σ.Δ = 0.80
ύψος = 9.00 (+1.50 στέγη)

ΕΘΝΙΚΟ ΤΥΠΟΓΡΑΦΕΙΟ
Για τεχνικούς λόγους στο σχεδιάγραμμα έγινε σμίκρυνση κατά ποσοστό 36 %

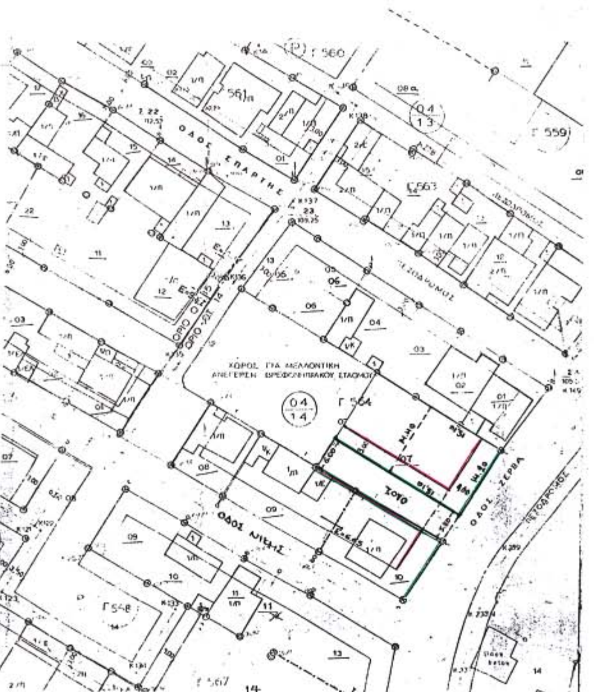


04001570103060008